

Утверждена



(наименование документа об утверждении, включая наименование	
органов государственной власти или органов местного	
самоуправления, принявших решение об утверждении схемы	
или подписавших соглашение о перераспределении земельных участков)	
от	№

Схема расположения границ публичного сервитута

Местоположение публичного сервитута: Приморский край, Пожарский район.

Площадь действия публичного сервитута в отношении части земельного участка с кадастровым номером 25:15:010401:6488, расположенного по адресу (местоположение): установлено относительно ориентира, расположенного за пределами участка. Ориентир административное здание №1. Участок находится примерно в от ориентира по направлению на Участок находится примерно в 6 км, по направлению на юго-восток от ориентира. Почтовый адрес ориентира: край Приморский, р-н Пожарский, пгт. Лучегорск, Общественный центр, 1, составляет – 223 кв.м (точки 1-8).

Условный номер земельного участка –			
Метод определения координат	Метод спутниковых геодезических измерений (определений)		
Площадь части земельного участка 223 м ²			
Обозначение характерных точек границ	Координаты, м		Средняя квадратическая погрешность положения характерной точки (Mt), м
	X	Y	
1	2	3	4
1	723208.50	2347453.98	0.10
2	723205.50	2347454.14	0.10
3	723209.22	2347524.78	0.10
4	723204.93	2347527.83	0.10
5	723205.13	2347532.54	0.10
6	723212.21	2347526.19	0.10
7	723211.07	2347509.12	0.10
8	723209.57	2347480.09	0.10
1	723208.50	2347453.98	0.10

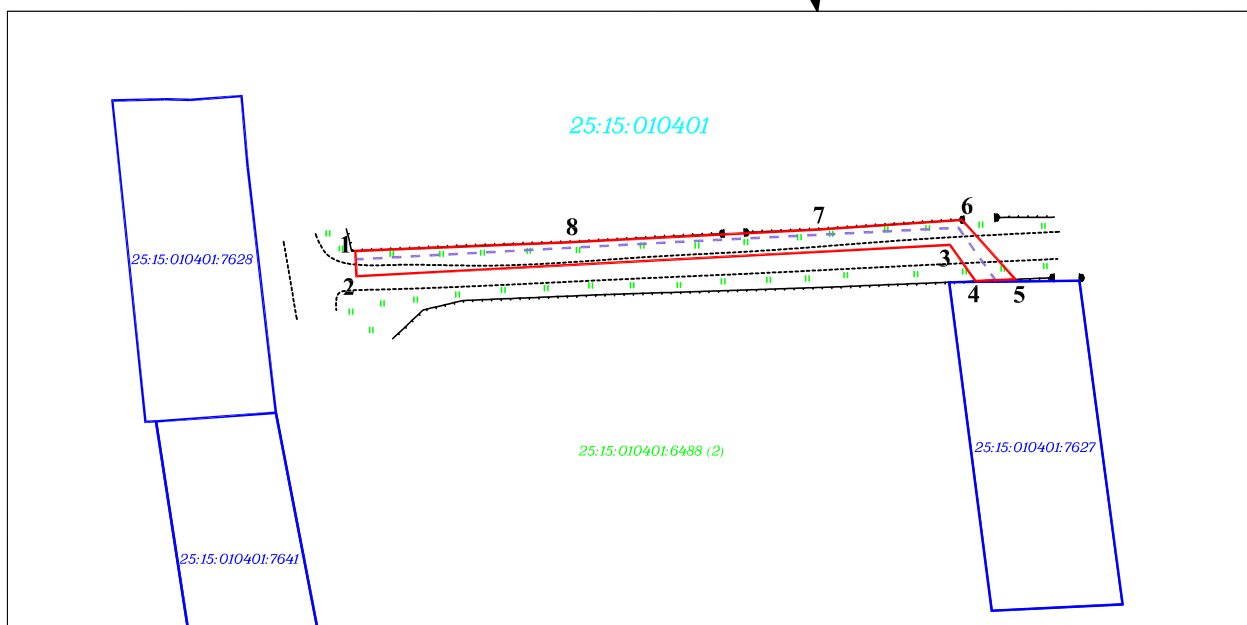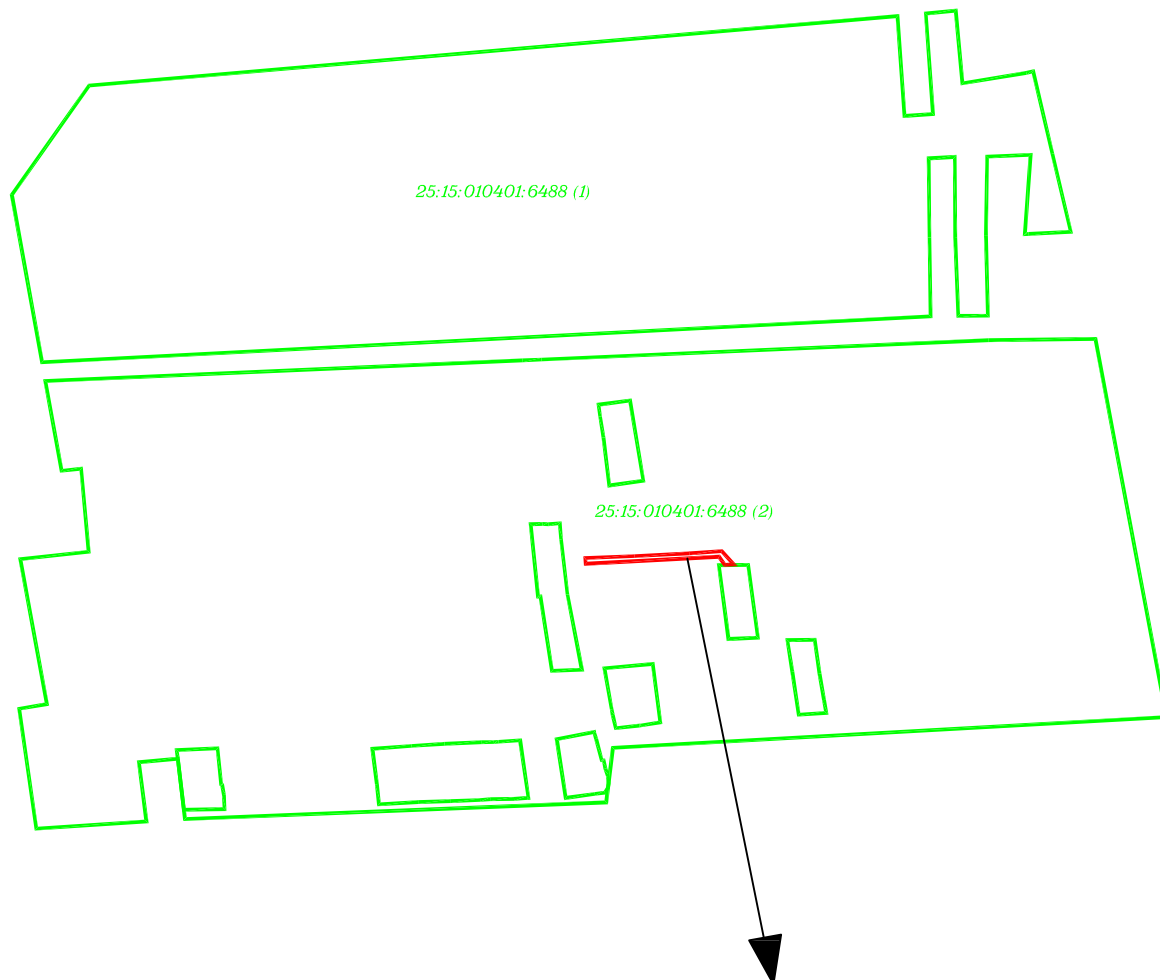

Масштаб 1:900

Система координат:
МСК 25, зона 2

Масштаб 1:4000

Условные обозначения



1

- проектная граница публичного сервитута

- обозначение характерных точек проектных границ публичного сервитута



-проектное местоположения инженерного сооружения (ВЛ 0,4 кВ)



-граница земельного участка, в отношении которого испрашивается публичный сервитут

25:15:010401:6488

-кадастровый номер земельного участка, в отношении которого испрашивается публичный сервитут



-граница земельного участка, стоящего на ГКУ

25:15:010401:7627

-кадастровый номер земельного участка, стоящего на ГКУ

25:15:010401

-номер кадастрового квартала