

Документация по планировке территории объекта регионального значения
Строительство мостового перехода на км 2+060 автомобильной дороги Хабаровск – Владивосток – Губерово в Приморском крае
Том III. Межевание территории
Раздел 2.1 Основная часть проекта межевания территории
Чертеж межевания территории
<ul style="list-style-type: none"> <li>- Границы планируемых и существующих элементов планировочной структуры</li> <li>- Красные линии, утвержденные в составе проекта планировки территории</li> <li>- Линии отступа от красных линий</li> <li>- Границы образуемых земельных участков</li> <li>- Границы зон действия публичных сервитутов</li> </ul>

Ведомость координат поворотных точек красных линий		
№	Координаты, м	
	X	Y
Контур красных линий слева от оси автомобильной дороги		
ЛК1	703239.52	2319954.51
ЛК2	703238.21	2319951.81
ЛК3	703230.88	2319936.60
ЛК4	703196.00	2319861.02
ЛК5	703132.15	2319710.97
ЛК6	703107.74	2319655.26
ЛК7	703076.72	2319571.50
ЛК8	703026.34	2319413.44
ЛК9	703010.66	2319356.93
Контур красной линии №1 справа от оси автомобильной дороги		
ПК1	703268.00	2319942.96
ПК2	703234.84	2319848.65
ПК3	703225.21	2319830.69
ПК4	703206.37	2319775.17
ПК5	703210.69	2319772.49
Контур красной линии №2 справа от оси автомобильной дороги		
ПК6	703199.66	2319744.02
ПК7	703195.34	2319746.71
ПК8	703174.72	2319693.49
ПК9	703152.05	2319637.27
ПК10	703131.80	2319588.07
ПК11	703126.07	2319571.73
ПК12	703130.34	2319568.80
Контур красной линии №3 справа от оси автомобильной дороги		
ПК13	703118.35	2319534.59
ПК14	703114.08	2319537.52
ПК15	703092.50	2319475.94
ПК16	703041.71	2319347.67

Ведомость координат поворотных точек линий отступа от красных линий слева от оси		
№	Координаты, м	
	X	Y
ЛО1	703193.09	2319973.35
ЛО2	703151.48	2319884.10
ЛО3	703061.36	2319673.99
ЛО4	703029.43	2319587.78
ЛО5	702978.42	2319427.73
ЛО6	702962.73	2319371.22

Ведомость координат поворотных точек линий отступа от красных линий справа от оси дороги		
№	Координаты, м	
	X	Y
ПО1	703314.39	2319924.15
ПО2	703281.74	2319831.32
ПО3	703221.22	2319675.11
ПО4	703198.36	2319618.4
ПО5	703178.54	2319570.27
ПО6	703139.35	2319458.46
ПО7	703089.81	2319333.33

Условные обозначения

существующие

проектные

— красная линия

— поворотная точка

— линия

— поворотная точка от красной линии

— поворотная точка от красной линии

<

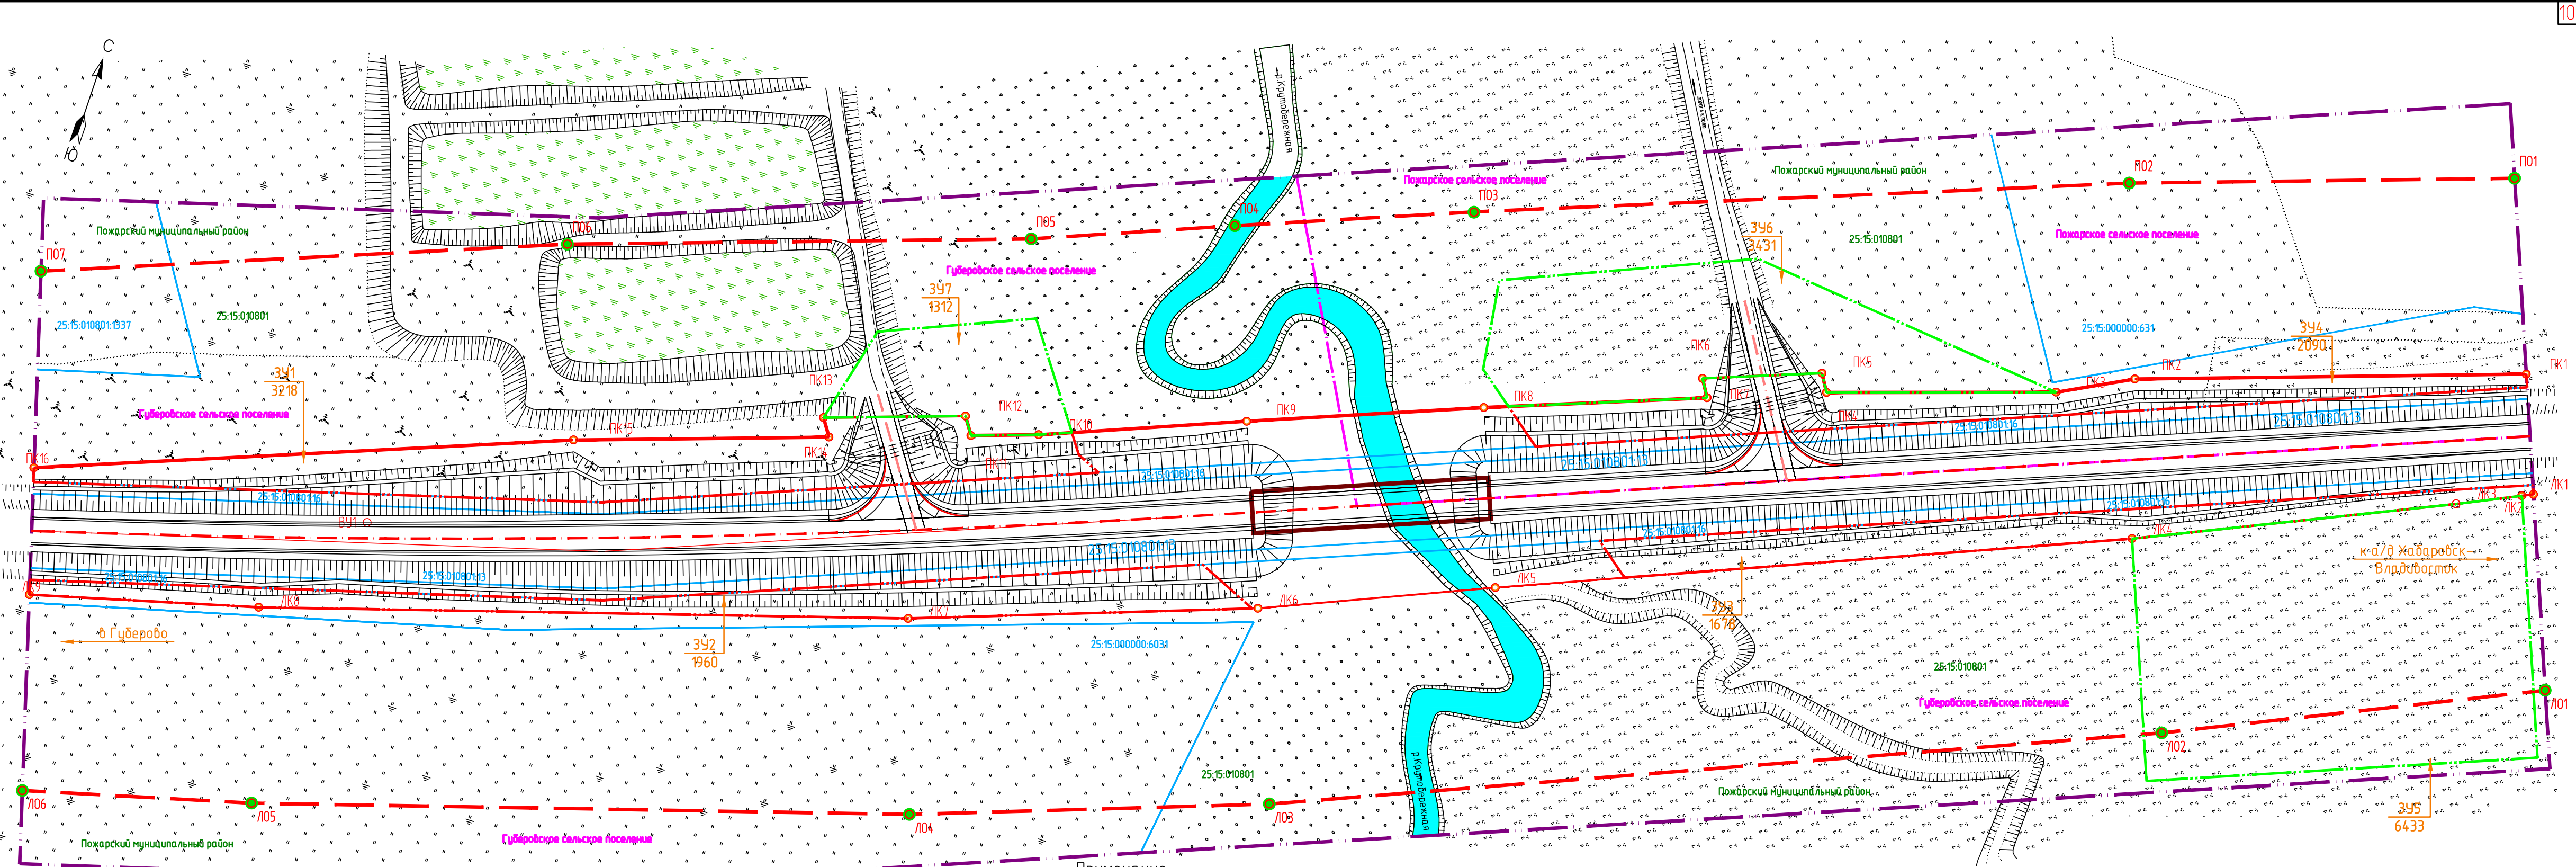

### Примечание

1. При разработке ДПТ использовались материалы инженерных изысканий, выполненных ОАО "Дальдостокагропромпроект" в 2018 году.
2. Вся территория в границах разработки проекта относится к Пожарскому муниципальному району и Пожарскому/Губеровскому сельским поселениям (вне населённых пунктов).
3. Вся территория в границах разработки проекта относится к кадастровому кварталу 25:15:010801
4. В границах подготовки документации доступ к водным объектам мостовым переходам не ограничивается
5. Действующие красные линии отсутствуют
6. Публичные сервитуты данным проектом межевания не устанавливаются
7. Лист читается совместно с листом "Разбивочный чертеж границ образуемых земельных участков"

						172253803058125380100100790017112414 - ДПТЗ-ЧМТ			
						Строительство мостового перехода на км 2+060 автомобильной дороги Хабаровск - Владивосток - Гудерово в Приморском крае			
Изм.	Кол.уч.	Лист	№ Док.	Подпись	Дата	Межевание территории. Основная часть проекта межевания территории	Стадия	Лист	Листов
Разработал	Залогина			<i>Залогина</i>	04.2018		ДПТ	1	1
Проверил	Прохорова			<i>Прохорова</i>	04.2018				
ГИП	Перволазгенко			<i>Перволазгенко</i>	04.2018	Чертеж межевания территории. М 1:1000	ОАО "ДАЛЬВОСТОКАГРОПРОМПРОЕК"		
Н. Контроль	Сиворина			<i>Сиворина</i>	04.2018				